

«СОГЛАСОВАНО»

Начальник Төлебийского РайОО:

П.Аюбаев
04.09.2003 год

«УТВЕРЖДАЮ»

Акима Төлебийского района

Б.Жыпкышиев
04.09.2003 год

А К Т

приема передачи

на основании Решения Акима Төлебийского района №235 от 20.09.01г. и приказа Районного отдела образования №23 от 31.03.03г

Комиссия в составе:

Преседатель комиссии: 1.А.Рысбеков – руководитель группы

бухгалтерии
РайОО

Член комиссии: 2. Белетченко Л.Б. – бухгалтер РайОО.

3. А.Самбетов – вед. спец. РайОО

4. Тастанов А. – методист РайОО

Б.Сенцова Г. – утверждающий акт

Составила ностаящий акт приема передачи следующего имущества

Здание школы общая площадь земельного участка 5198.2 м²
(наименование объекта общая площадь)

А. здание 2-этажное всего по зданию общая
площадь 219.9 м². 5.м.г. - беседка 65.5 м² 49.3 м²
37.5 м² 1.0 - котельная 6.4 м² 1.0 - склад
14.0 м² 49.5 м² 1.0 - туалет 24.5 м² 1.0 - бассейн
20.0 м² 1.0 - раздевалка 30.5 м²

находящиеся по адресу: Төлебийский район г. Кетер
ул. Токмак 82

имущество передается Төлебийским районным отделом образования в
государственному учреждению: ЖККП

детский сад №2 Германов

(кому передается)

на праве оперативного управления для дальнейшего проведения регистра-
ции прав на недвижимость в Төлебийском районном филиале РГП «Центр по
недвижимости по Южно – Казахстанской области» Комитета регистрационной
службы Министерство Юстиции Республики Казахстан.

КОМИССИЯ:

Председатель:

Член комиссии

А.Рысбеков

Л.Белетченко

А.Самбетов

А.Тастанов

Г.Сенцова

ТОЛЕБИЙСКИЙ РАЙОННЫЙ ОТДЕЛ ОБРАЗОВАНИЯ ПРИКАЗ

« 31 » *ноября* 2003г.

№ *2.3*

г.Ленгер.

«О закреплении имущество за государственными учреждениями управления образования»

На основании Решения Акима Тoleбийского района №235 от 20.09.2001 года «О закреплении имущество за государственными учреждениями управления образования» по Тoleбийскому району и с целью закрепления за госурдаственными учреждениями, находящимися в коммунальной собственности района, имущество на праве оперативного управления для дальнейшего проведения регистрации прав на недвижимость в Тoleбийском районном филиале РГП «Центр по недвижимости по Южно-Казахстанской области» Комитете регистрационной службы Министерство Юстиции Республики Казахстан:

ПРИКАЗЫВАЮ:

1. Закрепить за государственными учреждениями управления образования имущество на праве оперативного управления на основании акта приема-передачи (приложения №1)
2. Создать комиссию по приема - передачи имущество в составе:
 1. Тастанов А. – методист РайОО
Председатель комиссии.

Члены комиссии:

2. Рысбеков А.- руководитель группы бухгалтерии РайОО
 3. Белетченко Л.- бухгалтер РайОО
 4. Самбетов А.-вед. специалист РайОО
 5. Директор школы
 6. Бухгалтер школы
 7. Зам. Директора по хозяйчасти
3. Директором школы
 - провести акт приема- передачи имущество и представить акта приема-передачи в управления образование на согласование РайОО и утвердить у Акима Тoleбийского района до 4.10.2003 года после утверждение акта приема- передачи.
 - провести регистрацию прав на недвижимость в Тoleбийском районном филиале РГП «Центр по недвижимости по Южно-Казахстанской области» Комитета регистрационной службы. Министерство Юстиции Республики Казахстан до 4.10.2003 года
4. Контроль за исполнением данного приказа возложить на Сагдееву Г.Х.



Методист РайОО:

Сагдеева Г.Х.

П.Аюбаев

БҮЛ.	ТАН ОҚУСЫ БОЙынША		
ЖӘЛП.	ИНДЕН ОҚТАЛЫРЫ		
РЕСПУБ.	ОБЪЕКТТІК КӨСІПОРЫНЫНЫ		
ТӨЛЕ	ОҚ ОҚИЛАТЫНДА ТІРКЕЛДІ		
14 мамыр 2003 жыл 12 ¹⁰			
ТАПСЫРЫС N	03/2084	ІС ТІРКЕМ N	305,002,000
КОДАСТРЛІК N	19:305,002,000		-013-4:89
ОБЪЕКТ МЕКЕН-АТ	Алматы қаласы, 89		
ТІРКЕУШІ	Семарова Б.Р.	Сем	
БАСҚАРУШЫ	Бекмешев А.К.	АК	
Б.Б.Ж.	ҚОЛЫ		

№ 235
20.09.2004

Төлеби ауданы білім, денсаулық сақтау
бөлімдерінің мемлекеттік мекемелері
мен кәсіпорындарына мүлікті бекітіп
беру туралы.

Қазақстан Республикасындағы жергілікті мемлекеттік басқару туралы
заңының 33 бабының 8-тармағы негізінде:

1. Аудандық коммуналдық меншігінде тұрған, өкілетті органның шұғыл
басқару құқығымен берген мүлкі Қазақстан Республикасы Әділет
Министрілігінің Оңтүстік Қазақстан облысы бойынша «Жылжымайтын мүлік
орғаны» республикалық мемлекеттік кәсіпорны Төлеби аудандық
филиалында келешекте мүлікті тіркеуден өткізу құқығымен мемлекеттік
мекемелер мен кәсіпорындарға (№1-2 қосымшаларға сәйкес) бекітіліп
берілсін.

2. Аудандық білім бөлімі (А.Садыкова) және денсаулық сақтау бөлімі
(Е.Жүсіпов) мемлекеттік мекемелер мен кәсіпорындарға мүлікті өткізін-
қабылдауды жүргізсін және алыс-беріс актісін аудан әкіміне бекітуге
ұсынсын.

3. Осы шешімнің орындалуын бақылау аудан әкімінің орынбасары
В.Өсетовке жүктелсін.

Аудан әкімінің
міндетін атқарушы:



— Қ.Оспанбеков

Бұл ... бойынша
Жыл ...
РЕСПУБЛИКАНЫҢ
ТӨЛЕГІ ...
...
14-тамыз 2003 жыл 12^н
ТАПСЫРЫС N 05/2084 10 ТІРКЕУ N 305,002,000
КАДАСТРЛІК N 19,305,002,000/ -03-4-85
ОБЪЕКТ МЕКЕН ...
...
ТІРКЕУШІ Сикараева Б. Р. Қол
БАСҚАРУШЫ Бекмешова А. К. Қолы
...
а.ә.ж. Қолы



Аудан әкімінің 2001 жылғы
30 қыркүйектегі № 325
шешіміне

№ 1 қосымша

**Төлеби аудан меншігіндегі мемлекеттік
коммуналдық объектілер тізбесі**

Төлеби аудандық білім беру бөлімі

1. №1 мектеп-гимназия
2. Әңгір-Ата бастауыш мектебі
3. №3 орта мектеп
4. Тұлкиев орта мектебі
5. Аль-Фараби атындағы орта мектеп
6. Алғабас орта мектебі
7. Екпінді орта мектебі
8. Қызыл-Қанат орталау мектебі
9. Б.Момышұлы атындағы орта мектеп
10. Х.Мамытов атындағы орта мектеп
11. Ханарық орта мектебі
12. Бірінші-мамыр орта мектебі
13. Диханкөл орта мектебі
14. Нысанбек орта мектебі
15. Төлеби атындағы орта мектебі
16. Абай атындағы орта мектебі
17. Қаратобе орта мектебі
18. Жаңа-жол орта мектебі
19. Тыныбеков атындағы орта мектеп
20. Ақжар орта мектебі
21. Т.Тоғысбаев атындағы орта мектеп
22. Дулати орта мектебі
23. Қайнар орта мектебі
24. Ы.Алтынсарин атындағы орта мектеп
25. №6 орта мектеп
26. №8 орта мектеп
27. Қостөбе орта мектебі
28. Сұлтан Рабат орта мектебі
29. Тағайна орта мектебі
30. Сарқырама орта мектебі
31. Байболов атындағы орта мектеп
32. Ш.Уәлиханов атындағы орта мектеп
33. Майбұлақ орта мектебі
34. Ынтымақ орта мектебі
35. №5 мектеп-гимназия
36. №4 орта мектеп
37. №2 орта мектеп
38. Ақбастау орта мектеп
39. Шомшақты негізгі мектебі
40. Балдыберек орта мектебі
41. Текесу негізгі мектебі
42. Молдагулова атындағы негізгі мектеп
43. Төңкеріс бастауыш мектебі
44. Қарақия бастауыш мектебі

45. Оңтүстік бастауыш мектебі
46. Бургулжык негізгі мектебі
47. Жетім бота бастауыш мектебі
48. Момынай орта мектебі
49. Алатау орта мектебі
50. Көксәйек бастауыш мектебі
51. М.Әуезов атындағы орта мектеп
52. Мәдени орта мектебі
53. Дарын арнаулы мектебі
54. Георгиевка арнаулы мектебі
55. Қаскасу негізгі мектебі
56. Бйболатов орта мектебі
57. Жаңа-үюм негізгі мектебі
58. Қазығұрт бастауыш мектебі
59. Керегетас негізгі мектебі
60. Жеңіс негізгі мектеп
61. Таскешу бастауыш мектебі
62. Ұюмшыл орта мектебі
63. Алтынбастау бастауыш мектебі
64. Жыланбұзған негізгі мектеп
65. Маятас бастауыш мектеп
66. Елтай бастауыш мектеп
67. Қаратөбе бастауыш мектеп

Балабақшалар

1. №2 Ивушка балабақшасы
2. №3 Гүлдер балабақшасы
3. №7 Балабақша
4. №3 Балдәурен балабақшасы
5. №5 Бағлан балабақшасы
6. №2 балабақшасы
7. №4 балабақшасы
8. Ақ Бөпе

Мектептен тыс мекемелер

1. Көксаяқ саз мектебі
2. Ленгір қалалық саз мектебі
3. Оқушылар үйі
4. Көркем сурет

Спорт мектебі

1. Аудандық жасөспірімдер спорт мектебі
2. Қалалық жасөспірімдер спорт мектебі

Арнайы мектептер

1. Тіл мүкісі бар балалар мектебі
2. Көмекші мектеп – интернат
3. Құлағы нашар еститіндер мектеп-интернат

№ 03/2684



14.08.2003

ҚАЗАҚСТАН РЕСПУБЛИКАСЫ ӘДІЛЕТ МИНИСТРЛІГІНІҢ
ТІРКЕУ ҚЫЗМЕТІ КОМИТЕТІ
"ОҢТҮСТІК ҚАЗАҚСТАН ОБЛЫСЫ БОЙЫНША ЖЫЛЖЫМАЙТЫН
МҮЛІК ЖӨНІНДЕГІ ОРТАЛЫҚ" РМҚ

ЖЫЛЖЫМАЙТЫН МҮЛІК ҚҰҚЫҚТАРЫН ЖӘНЕ ОНЫМЕН
ЖАСАЛАТЫН МӘМІЛЕЛЕРДІ МЕМЛЕКЕТТІК ТІРКЕУ ТУРАЛЫ
КУӘЛІК

Есенова Кулбазар Махмудовна

«Қарлығаш гимназия балалар бақшасының» МКҚК Жарғы негізіндегі өкілетті өкіліне

берілді

алушының деректері

Мынадай жылжымайтын мүлік нысандарына :

Жылж. мүлік түрі	Кадастрлық нөмірі	Тұрған жері	Арналған мақсаты	Құрама-ларының саны	Қабат саны, қабаты	Жалпы ауданы	Тұрғын пайдалы ауданы
БО	:01	Ленгiр қаласы Төлеби №89	Бала-бақша ғимараты	4	2	1218,9	X
			Қойма	1	1	49,5	X
			Котельная	1	1	62,4	X
			Трансформ.	1	1	50,5	X

Мына құқықтар тіркелгені расталады:

Құқық түрі	Мазмұны	Құқық иеленуші	Ортак меншік нысаны, үлесі	Құқықтың пайда болу негіздемесі	Тіркелген күні
ОБҚ	БО :01	МКҚК «Қарлығаш гимназия балалар бақшасы» Төлеби аудандық білім бөлімі	1:1	Төлеби аудан әкімінің шешімі 03/2684 (20.09.2001ж. №235) Білім бөлімінің бұйрығы (31.03.2003ж. №23)	14.08.2003ж. 12:10

Филиал басқарушысы

КОЛЫ

Бекимова А.К.

аты-жөні

Тіркеуші

КОЛЫ

Ескараева Б.Р.

аты-жөні

Ескерту:

1. Құқық иеленушінің мәліметтері оның берілген сәтінде құрылған болады.
2. Осы құқық иеленушінің құқығының тіркелгені куәландырады және тіркелген құқықтың барлық жүзделісін тексерушінің көрсеткенін.
3. Ақпараттың анықталуымен қатысушылардың мәліметтеріне дейін тіркелген құқық туралы толық ақпарат алу үшін жылжымайтын мүлік орталығының (тіркеу органы) тіркеу парағынан көшірме алу ұсынылады.
4. Құқық шектелген жағдайда құқық мәліметі тіркелген орта бағытта тіркеу органына қайтарылмайды.
5. Құқық жою (сүю) жағдайында құқық иеленушінің құқықтың жою (сүю) себебін көрсетіп тіркеу органына өтініш беруге міндетті.

Сериясы ЮКО

№ 005617



№ _____

от _____ г.

КОМИТЕТ РЕГИСТРАЦИОННОЙ СЛУЖБЫ МИНИСТЕРСТВА
ЮСТИЦИИ РЕСПУБЛИКИ КАЗАХСТАН
РГП "ЦЕНТР ПО НЕДВИЖИМОСТИ ПО ЮЖНО-КАЗАХСТАНСКОЙ ОБЛАСТИ"

СВИДЕТЕЛЬСТВО
О ГОСУДАРСТВЕННОЙ РЕГИСТРАЦИИ ПРАВ
НА НЕДВИЖИМОЕ ИМУЩЕСТВО И СДЕЛОК С НИМ



Примечание:

1. Сведения, содержащиеся в свидетельстве, являются действительными в момент выдачи.
2. Настоящее свидетельство удостоверяет регистрацию права за правообладателем и не отражает впоследствии возникших ограничений зарегистрированного права. Для получения полной информации о зарегистрированном праве за участником гражданского оборота рекомендуется получить выписку из регистрационной книги. Книга не является публичным документом.
3. При обращении право свидетельство подлежит возврату в регистрационный орган по месту регистрации права.
4. При утрате (похищении) свидетельство правообладатель обязан подать заявление в регистрационный орган о выдаче дубликата (подробности свидетельства).

Серия

ЮКО

№ 085617

Жазыл
күнi, а
жыл
Дата
запис

1

1408

[illegible]

0,5132

“Қазақстан Республикасы
Әділет министрлігі
Тіркеу қызметі Комитетінің
“Оңтүстік Қазақстан облысы
бойынша Жылжымайтын
мүлік жөніндегі Орталығы” РМК



РГП “Центр по
недвижимости
Комитета регистрационной
службы МЮ РК” по
Южно-Казахстанской области

Техникалық түгендеу іс қағазы № 2013-14

ИНВЕНТАРИЗАЦИОННОЕ ДЕЛО

Дубликат

Кадастрлық № _____
Кадастровый _____

Облысы _____ ЮЖНО-КАЗАХСТАЙСКАЯ _____
Область _____

Қаласы, ауданы _____ г. ЛЕНІЕР _____
Город, район _____

Мекен-жайы _____ ул. ТОЛЕБИН 89 _____
Адрес _____

“ 26 ” _____ 11 _____ 2007 ж/г

Шымкент қ/г

Меншік иесі туралы мәліметтер

1. Кадастр нөмірі
2. Жылжымайтын мүлік объектісінің мекен-жайы
3. Меншік иесі (лері)
4. Құқықтың туындау негіздемесі
5. Тіркелген күні

г. Ленгер ул. Толевн 89

ММНН «Нарытай» гимназия
болалар бөлүмү.

Моделі зброї з кімніці Шелімі
20.09.03г. № 235.

Басшы:

А.К. Бекимова
(Т.А.Ә.)

Орындаушы:

А. Емдоев
(Т.А.Ө.)




ҚОЛЫ

ҚОЛЫ

План З.Н.

49070K

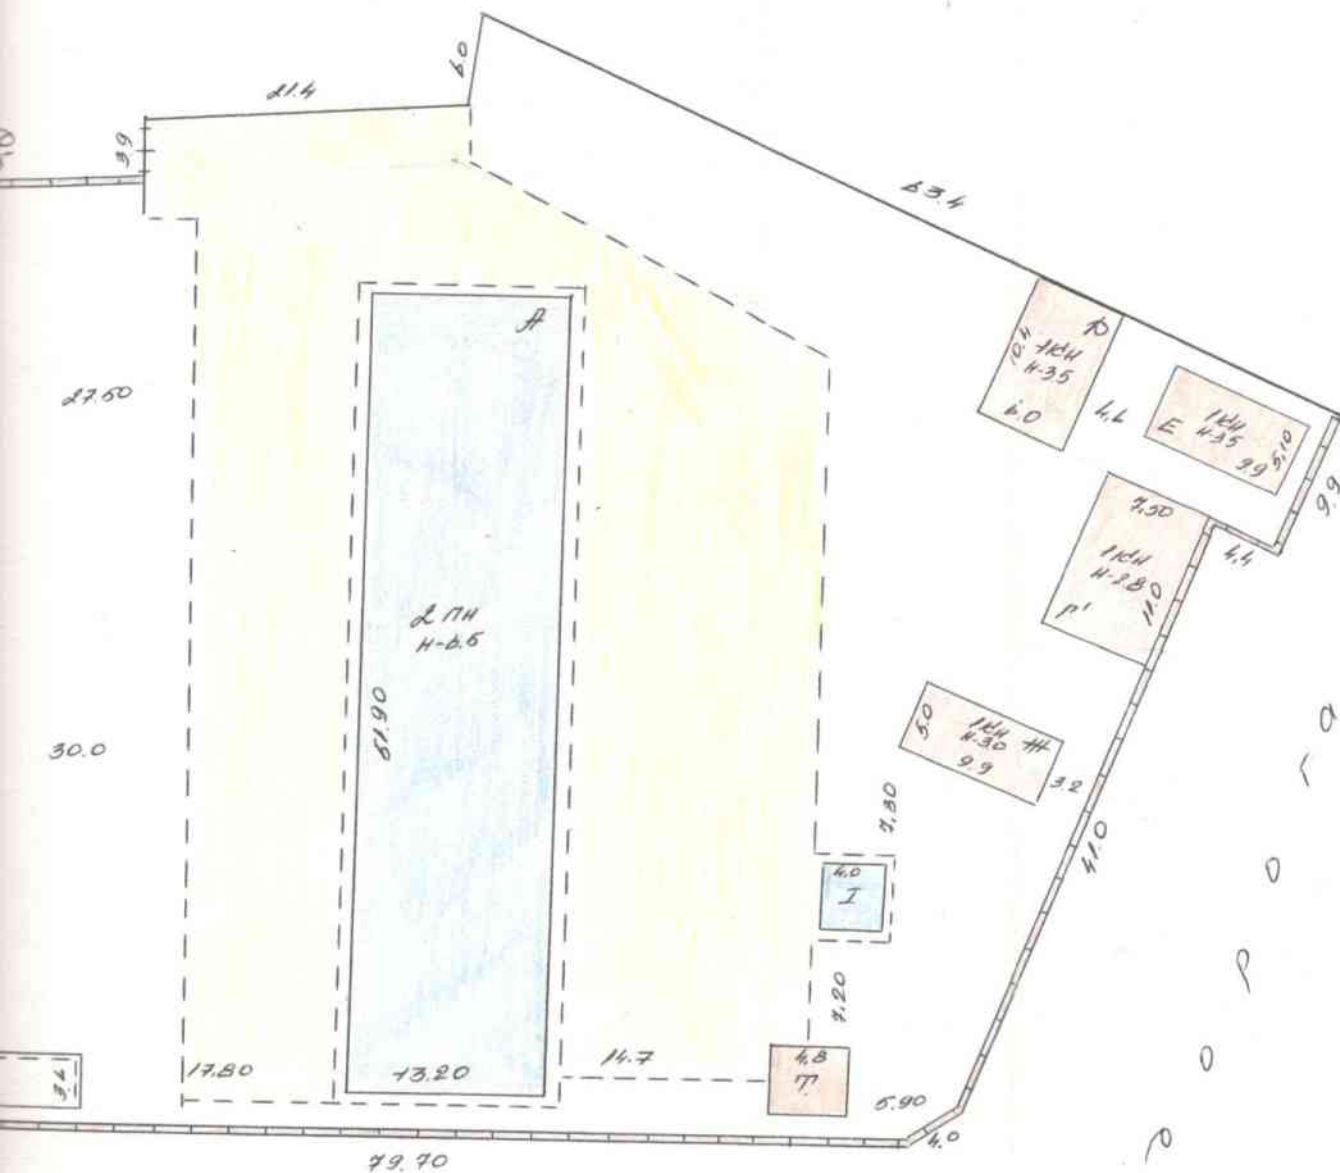

009029

"ОБЪЕКТ КАЗАХСТАНСКОЙ РЕСПУБЛИКИ" ЖЫЛЖЫМАСТЫҚ ЖҮЗГӨРІСІ РЕСПУБЛИКАЛЫҚ ЖҮЗГӨРІСІ ТӨЛБЕЛІК КАЗАХСТАН РЕСПУБЛИКАСЫ			
ПАРАК N	План земельного участка под садом "Корыго" по адресу ул. Мусылы 89 М 1:500		
КУЛАТЫ ЖАТЫН	ОРЫНДАҒАН см-т	ТЕП. АТ. А. Ембасев	ҚОЛЫ [Signature]
	ТЕКСЕРГЕН А.К. Бекимов		[Signature]

Қазақстан Республикасы Әділет министрлігі Тіркеу қызметі комитетінің
"Оңтүстік Қазақстан облысы бойынша жылжымайтын мүлік жөніндегі орталығы"
РМК



сгиритие 8/с
280829: 1978

Тіркелген жылжымайтын мүлік объектілерінің (көп пәтерлі тұрғын үй офистер, өнеркәсіп, сауда объектілерін және т.б.)

ТЕХНИКАЛЫҚ ТӨЛҚҰЖАТЫ (2-Н)

Қазақстан Республикасы
Оңтүстік Қазақстан облысы

1. Қала (ауыл, кент) Ленгер
2. Қаладағы аудан Торевн
3. Кадастрлық нөмірі _____
4. Көшесі Толовн
5. Үй нөмірі 89
6. Түгендеу нөмірі _____
Қор категориясы "Фольклорное образование"

ЖАЛПЫ МӘЛІМЕТТЕР

Мип А'

1. Сериясы, жоба типі

типовой

2. Қабат саны

2

3. Құрылыс ауданы

685.1

4. Үй көлемі

445.3

5. Жалпы алаңы

1218.9

6. Балкон, лоджия

7. Тұрғын алаңы

8. Тұрғын емес бөлмелердің алаңы

9. Пәтер саны

10. Бөлме саны

11. Қабырға материалы

12. Салынған жылы

13. Табиғи тозуы

1

61

панельные

1978

25

Төлқұжат құрастырылды "26" "11" 2007 ж.

Басшы

қолы

Бөлім бастығы,

Аудандық (қалалық) филиал басқарушы

қолы

А.К. Бекимова

М.О.



АУДАНЫНЫҢ БӨЛІНУІ

№		Бөлек пәтерлерде	Коридорлық типтегі үй-жайларда	Жатақхана-ларда	Мейманханаларда	Адамның жалпы санынан			Бөлме саны бойынша пәтерлерді бөлуі					
						Мансарларда	Жер-төле-лерде	Цоколь қаба-тында	Барактарда	1 бөлмелік	2 бөлмелік	3 бөлмелік	4 бөлмелік	5 бөлмелік
01	Тұрғын пәтер саны													
02	Тұрғын бөлме саны													
03	Жалпы пайдалы ауданы, м ³													
04	Тұрғын ауданы, м ²													

ТҰРҒЫН ЕМЕС ҰЙ-ЖАЙЛАР

Ауданы	Тұрғын емес ұй-жайдағы тұрғын ауданы	Сауда	Өнеркәсіптік өндірістік үйлер және құрылымдар	қоймалар	Тұрмыстық қызмет көрсету	гараждар	қоғамдық және т.б. ұйымдар және мекемелер	қоғамдық қырымдар тамақтандыру
1	2	3	4	5	6	7	8	9

Ауданы	Халық ағарту мекемелері	Көлік үйлері және құрылымдары	Денсаулық сақтау, емдеуге арналған	Физкультура - спорттық	Мәдениет және өнер мекемелері	Инженерлік және құрылымдары	Басқалар	Барлығы
	10	11	12	13	14	15	16	17
	1218,9							1218,9


III. Экспликация к плану строения по общественному фонду

[illegible]

Дата записи	Литер по плану	Этаж (начиная с подвального, кончая мезанином)	№ помещения (квартиры, торгового складского помещения и др.)	№ комнаты, кухни, прихожей коридора и т.д. по плану строения	Назначение частей помещения жилая комната, конторское помещение, классная комната, кухня, больничная палата, кухня, прихожая, фойе, ванная, магазин, складское помещение и т.д.	Площадь по внутреннему обмеру (в квадратных метрах)												Высота помещения по внутреннему обмеру в метр от потолка до потолка	Должность подписавшего производящего первоначальную запись и вносящего текущие изменения
						Общая полезная	предназначенная под учреждение конторского типа	жилая	предназначенная под школьные помещения	предназначенная под прочие учебно-научные учреждения	предназначенная под культурно-просветит. учреждения	предназначенная под лечебно-санитарные учреждения	предназначенная под коммунально-бытовые учреждения и предпр.	предназначенная под торговые помещения	предназначенная под складские помещения	предназначенная под производственные предприятия	под гаражи	подсобная площадь	прочая площадь
			20		коридор	3.5													
			21		защитная	9.8													
			22		коридор	3.3													
			23		подсобка	5.3													
			24		кухня с фойе	10.7													
			25		бухгалтерская	12.7													
			26		коридор	12.2													
			27		дверь	7.3													
			28		кладовая	6.3													
			29		мед. кабинет	12.9													
			30		туалет	3.6													
			31		подсобка	4.8													
			32		санузел	14.6													
			33		кухня с фойе	53.8													
			34		кладовая	37.2													
			35		раздевальня	13.0													
					Итого 1 этаж	606,9													

А.К.


МОНЕТ I

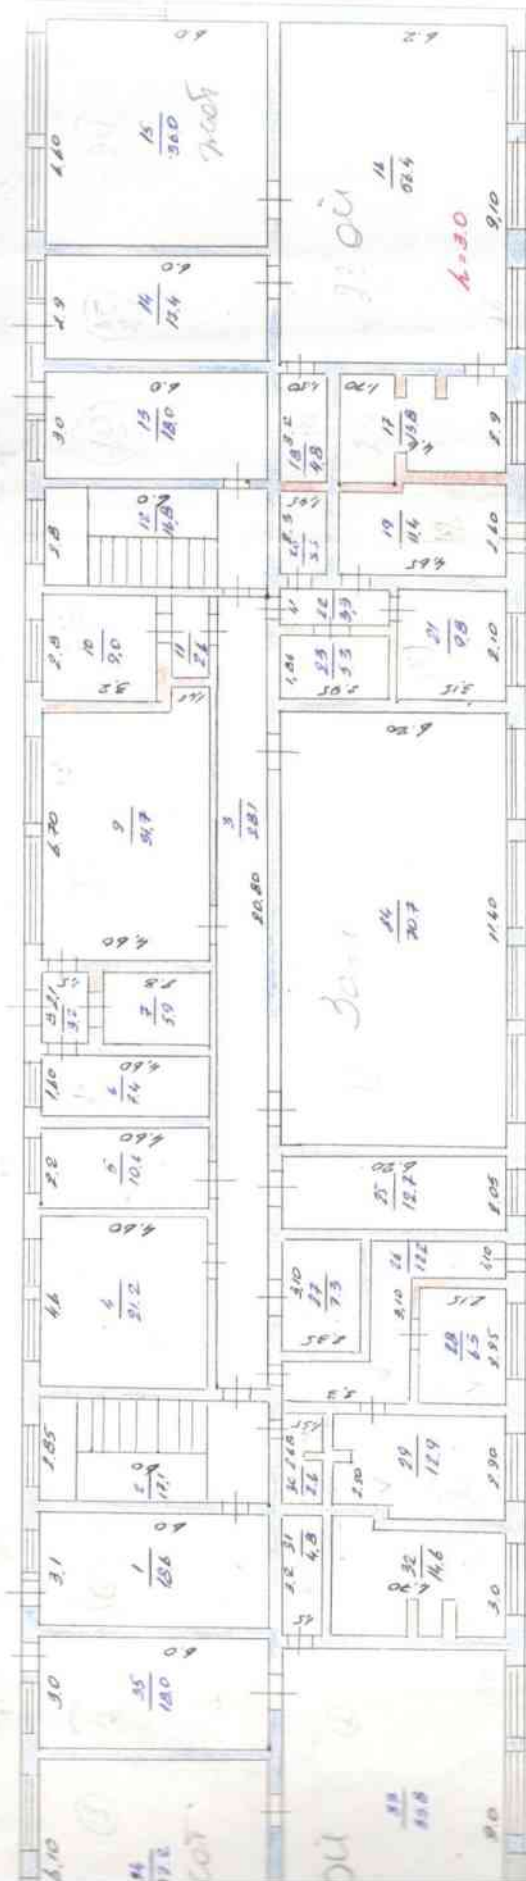

ҚАЗАҚСТАН РЕСПУБЛИКАСЫ АЛМАТЫ АУДАНЫ		ЖЫЛЖЫМАЙТЫН МҮЛІК ЖӨНІ РЕСПУБЛИКАЛЫҚ МЕМЛЕКЕТТІК ТӨЛЕБІ АУДАНЫ	
СЫЗ	Потомственный пан сироев	СОДИКА "Қарағай" по адресу г. Ленинград ул. Толстого 89 и 1:200	КОМУ
СТАНДАРТ	ОРЫНДАҒАН	ТЕП, АТЫ, ӘКЕСІНІң АТЫ	КОМУ
	СИ-М	А. Емдоев	А. Емдоев
	ТЕКСЕРГЕН	А.К. Беким	А.К. Беким

МОНЕТ I

1970
1970
1970

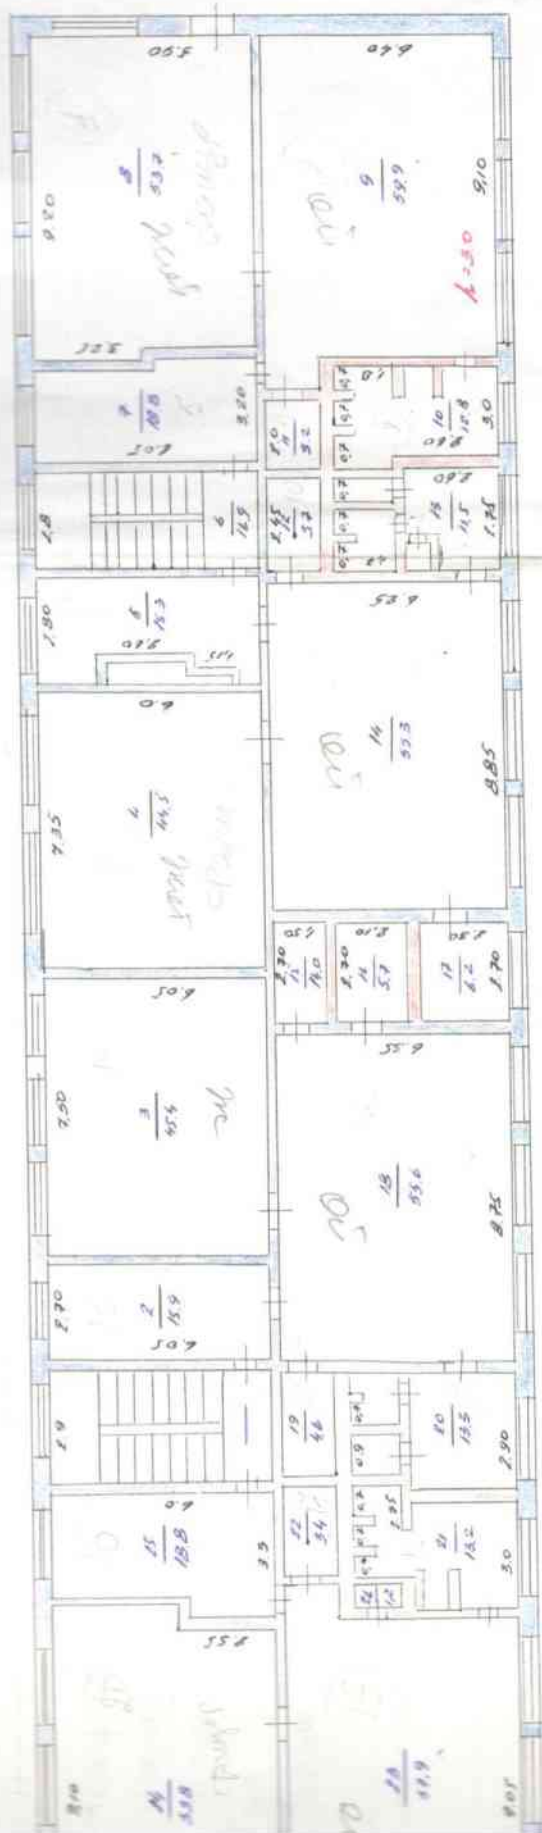

ОБЪЕКТ КАЗАХСТАН ОБЛАСТЫ АСТАНА ЖЫЛЖЫМАТЫН МҮЛК ЖӨНІНГІ ОРТАЛЫҚ РЕСПУБЛИКАЛЫҚ МЕНШЕКТІК ҚОСҚАНЫ ТӨЛЕБІ АУДАНЫҚ ҚОЛДАУ			
ОБЪЕКТ	ПОЖАНЫҒЫ	МОН. АТРАСЫНА	ҚОЛ
М	М	М	М
ОБЪЕКТ	ТӨЛ. АТЫ, ӘКЕСІН АТЫ	ҚОЛ	ҚОЛ
М	М	М	М
ОБЪЕКТ	ТӨЛ. АТЫ, ӘКЕСІН АТЫ	ҚОЛ	ҚОЛ
М	М	М	М
ОБЪЕКТ	ТӨЛ. АТЫ, ӘКЕСІН АТЫ	ҚОЛ	ҚОЛ
М	М	М	М

Сындарлы элементтер және инженерлік тапсырмалардың техникалық сипаттамалары

№	Сындарлы элементтер атауы		Сындарлы элементтер сиппатамасы (материалы, әрлеуі және т.б.)	Техникалық жағдайды (шөгуі, шіруі, жарылуы және т.б.)	тозуы	Ағымдағы өзгерістер	
1	2		3	4	5	6	
1	Іргетасы		бетон. кент.	р.			
2	а) сыртқы және ішкі қабырға		м.б. плиталы	о			
	б) бөлу қабырғасы		панельи м. кирпич.	ф			
3	Жалпа	Шатыр	м.б. плиталы				
		қабат аралығы	м.б. плиталы	м			
4	Төбесі		кирпір	е			
5	Едені	1 қабат	40% гальта	е			
		Келесі қабат	60% плиталы	р			
6	Ойықтар	Терезесі	овойн.	о			
		Есіктері	фирмен	е			
7	әрлеу жұмыстары	Ішкі	штук.	е			
		Сыртқы	декорат. штукатур.	н			
8	Ыстық сумен жабдықтау		+				
9	Су құбыры		+				
10	Канализация		+				
11	Электр жарығы		+				
12		Пеш					
13		Газды пеш					
14		ЖЭО					
15		АТВ					
16		Жеке жылыту қондырғылардан	Газбен				
17			қатты түйір отынмен	+			
18		Аудандық қазандық	Газбен				
19			қатты түйір отынмен				
20		Түрлі жұмыстар					

Техникалық төлқұжатқа қоса тіркелген құжаттар тізімі:

Қабат жобалары _____

Қабат жобаларының экспликациясы _____

Әкше белгілері: _____

25 %

Қазақстан Республикасы Әділет министрлігі Тіркеу қызметі комитетінің
"Оңтүстік Қазақстан облысы бойынша жылжымайтын мүлік жөніндегі орталығы"

РМК



Тіркелген жылжымайтын мүлік объектілерінің (көп пәтерлі тұрғын үй офицер, өнеркәсіп, сауда объектілерін және т.б.)

ТЕХНИКАЛЫҚ ТӨЛҚҰЖАТЫ (2-Н)

Қазақстан Республикасы

Оңтүстік Қазақстан облысы

1. Қала (ауыл, кент) Ленгер
2. Қаладағы аудан Молебн
3. Кадастрлық нөмірі _____
4. Көшесі Молебн
5. Үй нөмірі 89
6. Түгендеу нөмірі _____
- Қор категориясы "Котельная"

ЖАЛПЫ МӘЛІМЕТТЕР

Лит Д

1. Сериясы, жоба типі

индивиду

2. Қабат саны

1

3. Құрылыс ауданы

62.4

4. Үй көлемі

218

5. Жалпы алаңы

44.4

6. Балкон, лоджия

-

7. Тұрғын алаңы

-

8. Тұрғын емес
бөлмелердің алаңы

44.4

9. Пәтер саны

-

10. Бөлме саны

1

11. Қабырға материалы

ш. кирпич

12. Салынған жылы

1978

13 Табиғи тозуы

25

Төлқұжат құрастырылды "26" "11" 2007 ж.

Басшы

Бөлім бастығы,

Аудандық (қалалық) филиал басқарушы

қолы

қолы



М.О.

АУДАННЫҢ БӨЛІНУІ

№		Бөлек пәтерлерде	Коридорлық типтегі үй-жайларда	Жатақхана-ларда	Мейманханаларда	Адамның жалпы санынан			Бөлме саны бойынша пәтерлерді бөлуі						
						Мансарларда	Жер-төле-лерде	Цоколь қаба-тында	Барактарда	1 бөлмелік	2 бөлмелік	3 бөлмелік	4 бөлмелік	5 бөлмелік	
01	Тұрғын пәтер саны														
02	Тұрғын бөлме саны														
03	Жалпы пайдалы ауданы, м ³														
04	Тұрғын ауданы, м ²														


ТҰРҒЫН ЕМЕС ҰЙ-ЖАЙЛАР

Ауданы	Тұрғын емес ұй-жайдағы тұрғын ауданы	Сауда	Өнеркәсіптік өндірістік үйлер және құрылымдар	қоймалар	Тұрмыстық қызмет көрсету	гараждар	қоғамдық және т.б. ұйымдар және мекемелер	қоғамдық тамақтандыру
1	2	3	4	5	6	7	8	9

Ауданы	Халық ағарту мекемелері	Көлік үйлері және құрылымдары	Денсаулық сақтау, емдеуге арналған	Физкультура - спорттық	Мәдениет және өнер мекемелері	Инженерлік жүйе құрылымдары	Басқалар	Барлығы
	10	11	12	13	14	15	16	17
							44.4	44.4

III. Экспликация к плану строения по общественному фонду

[illegible]

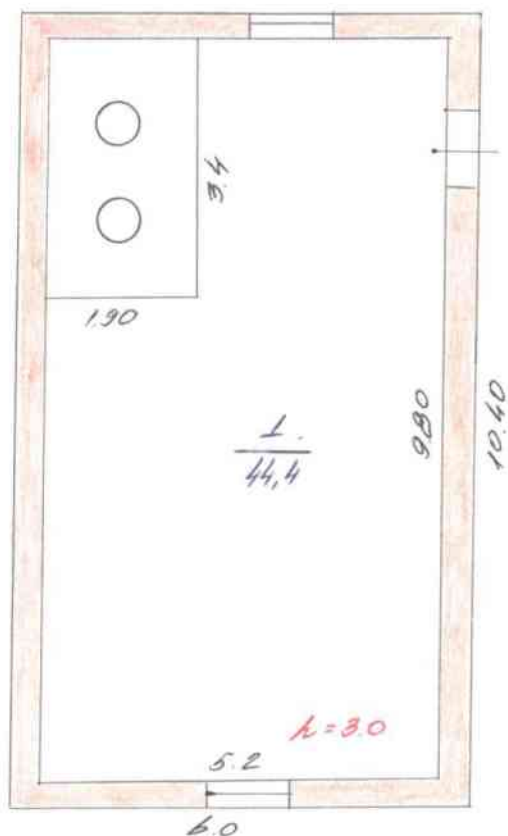

Лит Д
1978г
И-35

"ОҚТҮСТІК ҚАЗАҚСТАН ОБЛЫСЫ БОЙНША ЖҮЛЖЫМАЙТЫН МҮЛІК ЖӨНІНДЕГІ ОРТАЛЫҒЫ" РЕСПУБЛИКАЛЫҚ МЕМЛЕКЕТТІК КӘСІПОРЫНЫНЫҢ ТӨЛЕБИ АУДАНЫДЫҚ ФИЛИАЛЫ			
ПАРАҚ N	План строения Котельной гетсава по адресу ул Толбач 89 М 1:100		
КУШАЛЫ ЖОЛЫ	Орындаған	ТЕГ, АТЫ, ӨКЕСІНІҢ АТЫ	ҚОЛЫ
	с.т.-м	А.Е.Евдосев	А.Е.
	А.К. Бекимов		А.

Сындарлы элементтер және инженерлік тапсырмалардың техникалық сипаттамалары

№	Сындарлы элементтер атауы		Сындарлы элементтер сипаттамасы (материалы, әрлеуі және т.б.)	Техникалық жағдайды (шөгуі, шіруі, жарылуы және т.б.)	тозуы	Ағымдағы өзгерістер
1	2		3	4	5	6
1	Іргетасы		бүтін бет	ш		
2	а) сыртқы және ішкі қабырға		ш кірпі	ш		
	б) бөлу қабырғасы		-	ш		
3	Жаппа	Шатыр	терез.	ш		
		қабат аралығы	толқы	ш		
4	Төбесі		шфер	ш		
5	Едені	1 қабат	бетон	ш		
		Келесі қабат		ш		
6	Ойықтар	Терезесі	бетон	ш		
		Есіктері	бетон	ш		
7	әрлеу жұмыстары	Ішкі	ш	ш		
		Сыртқы	ш	ш		
8	Ыстық сумен жабдықтау					
9	Су құбыры					
10	Канализация					
11	Электр жарығы		+			
12		Пеш				
13		Газды пеш				
14		ЖЭО				
15		АТБ				
16		Жеке жылыту қондырғылардан				
17		Газбен	+			
		қатты түйір отынмен	+			
18		Газбен				
19		қатты түйір отынмен				
20	Түрлі жұмыстар					

техникалық төлқұжатқа қоса тіркелген құжаттар тізімі:

Қабат жобалары _____

Қабат жобаларының экспликациясы _____

Текше белгілері: _____

Жер бедін беру куястары бойынша	Никиты индустриялы бойынша	Кұрылыс салынған алаңы				Кұрылыс салынбаған алаңы			
1	2	Барлығы 3	Негізгі құрылыс салынғаны 4	Басқа да құрылым және салынған салынғаны 5	Асфальт төселінген 6	Басқа төселімдер 7	Топырақ 8		
		894.5	82.4	835.1					
Жасақталған аумақтар									
Кұрылыс салынбаған аудан				Жасыл өсімдіктер					
				Соның ішінде					
Барлығы	Спорттық	Балалар алаңы	Шаруашылық	Барлығы	Ағаш газондары	Жемісті бау	Гүлзарлар	Бақша	Басқалар
9	10	11	12	13	14	15	16	17	18

Негізгі және қызметтегі құрылыстардың суық салынымдардың, жер төселердің, аумақтағы ғимараттардың, тас төселіншілердің мақсаты және сипаттамалары

Жоба бойынша литері	Бағыты	Ауданы	Көлемі, м	Тоуы, %	Сындарлы элемент сипаттамасы					
					іргетасы	қабырғасы	жаппасы	төбесі	елені	ойықтары
1	2	3	4	5	6	7	8	9	10	11
А	Комплекс	62.4	818	85	Д. Демон	Ж. құрғат	дерев	шұрға	жыл	өсімдік
Б	Беседка	65.5	-	30	Д. Демон	Ж. құрғат	дерев	шұрға	жыл	-
В	Беседка	49.6	-	30	Д. Демон	Ж. құрғат	дерев	шұрға	жыл	-
Г	Беседка	37.5	-	30	Д. Демон	Ж. құрғат	дерев	шұрға	жыл	-
Г'	Шұрға	82.5	831	1.	Д. Демон	Ж. құрғат	дерев	шұрға	жыл	өсімдік

Орындаушы А.К. Бекимова (Т.А.Ә.)
 "16" 11 2007 ж. А.К. Бекимова (Т.А.Ә.)
 Колы А.К. Бекимова (Т.А.Ә.)
 Колы А.К. Бекимова (Т.А.Ә.)

Қазақстан Республикасы Әділет министрлігі Тіркеу қызметі комитетінің
"Оңтүстік Қазақстан облысы бойынша жылжымайтын мүлік жөніндегі орталығы"
РМК



Тіркелген жылжымайтын мүлік объектілерінің (көп пәтерлі тұрғын үй офистер, өнеркәсіп, сауда объектілерін және т.б.)

ТЕХНИКАЛЫҚ ТӨЛҚҰЖАТЫ (2-Н)

Қазақстан Республикасы
Оңтүстік Қазақстан облысы

1. Қала (ауыл, кент) Ленгер
2. Қаладағы аудан Төлеби
3. Кадастрлық нөмірі _____
4. Көшесі Төлеби
5. Үй нөмірі 89
6. Түгендеу нөмірі _____
- Қор категориясы "ДНД"

ЖАЛПЫ МӘЛІМЕТТЕР

1. Сериясы, жоба типі

ИДНВЧД

2. Қабат саны

1

3. Құрылыс ауданы

49.5

4. Үй көлемі

163

5. Жалпы алаңы

18.3

6. Балкон, поджия

-

7. Тұрғын алаңы

-

8. Тұрғын емес
бөлмелердің алаңы

18.3

9. Пәтер саны

-

10. Бөлме саны

6

11. Қабырға материалы

Ш. Кирп

12. Салынған жылы

1978

13 Табиғи тозуы

25

Төлқұжат құрастырылды "26" 11 2007 ж.

Басшы

Бөлім бастығы,
Аудандық (қалалық) филиал басқарушы

қолы

қолы



А.К. Бекимова М.О.

АУДАННЫҢ БӨЛІНУІ

[illegible]

ТҮРҒЫН ЕМЕС ҰЙ-ЖАЙЛАР

[illegible][illegible][illegible]

III. Экспликация к плану строения по общественному фонду

[illegible]

**Сындарлы элементтер және инженерлік тапсырмалардың
техникалық сипаттамалары**

№	Сындарлы элементтер атауы		Сындарлы элементтер сиппатамасы (материалы, әрлеуі және т.б.)	Техникалық жағдайды (шөгуі, шіруі, жарылуы және т.б.)	тозуы	Ағымдағы өзгерістер
1	2		3	4	5	6
1	Іргетасы		бетон	А р а қ а н д а н с а л а м а т т а н д а н с а л а м а т т а н д а н с а л а м а т т а н д а н с а л а м а т т а н д а н с а л а м а т т а н д а н		
2	а) сыртқы және ішкі қабырға		ш. кірпі			
	б) бөлу қабырғасы		ш. кірпі			
3	Жаппа	Шатыр	гидроф. ұлт			
		қабат аралығы	ш. б. плит.			
4	Төбесі		кирпі			
5	Едені	1 қабат	бетон			
		Келесі қабат	бетон			
6	Ойықтар	Терезесі	алюмин			
		Есіктері	фирмен			
7	әрлеу жұмыстары	Ішкі	ш. кірпі			
		Сыртқы	ш. кірпі			
8	Ыстық сумен жабдықтау					
9	Су құбыры					
10	Канализация					
11	Электр жарығы		+			
12		Пеш				
13		Газды пеш				
14		ЖЭО				
15		АТВ				
16		Жеке жылыту қондырғылардан	Газбен			
17			қатты түйір отынмен			
18						
19		Аудандық қазандық	Газбен			
			қатты түйір отынмен			
20	Түрлі жұмыстар					

Техникалық төлқұжатқа қоса тіркелген құжаттар тізімі:

Қабат жобалары _____

Қабат жобаларының экспликациясы _____

Әріпке белгілері: _____

251.

12

Жер болуп берүү кужаттары бойынша	Накты пайдалануу бойынша	Күрүлүс салынган аянты			Күрүлүс салынбаган аянты		
		Бардыгы	Негизги күрүлүс салынган	Баска да күрүлүм жөнө салыным салынган	Асфальт төсөлүнгөн	Баска төсөлмдөр	Топырак
1	2	3	4	5	6	7	8

[illegible]

Негізгі және қызметтегі құрылыстардың суық салынымдардың, жергілердің, аунадағы ғимараттардың, тас төсеніштердің мақсаты және сипаттамалары

Жоба бойынша литері	Бағыты	Ауданы	Көлемі, м	Тозуы %	Сындарлы элемент сипаттамасы					
					ірітасы	қабырғасы	жапнасы	төбесі	едені	ойықтары
1	2	3	4	5	6	7	8	9	10	11
II	д/под	495	143	30	бетон	ш. құрт	дереб	шифер	бетон	сепи фаянсы
III	түрдем	445	49	30	бетон	ш. құрт	дереб	шифер	бетон	простой
E	трамстор	30.5	177	25	бетон	ш. құрт	дереб	шифер	бетон	-
I	бассейн	40.0	-	-	бетон	бетон	-	-	бетон	-

Орындаушы Шериф
" 26 " 11 қолы
2007 ж.
Топ басқарушы А.К. Бекимов
(Т.А.Ә.) қолы